


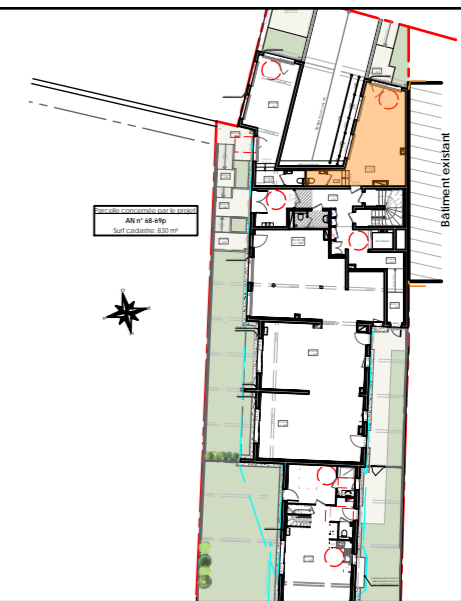


## COMMERCE 2 / RDC



### Surface COMMERCE 2

SURFACE HABITABLE	
	surface (m <sup>2</sup> )
COMMERCE 3	32.89
<b>TOTAL</b>	<b>32.89</b>

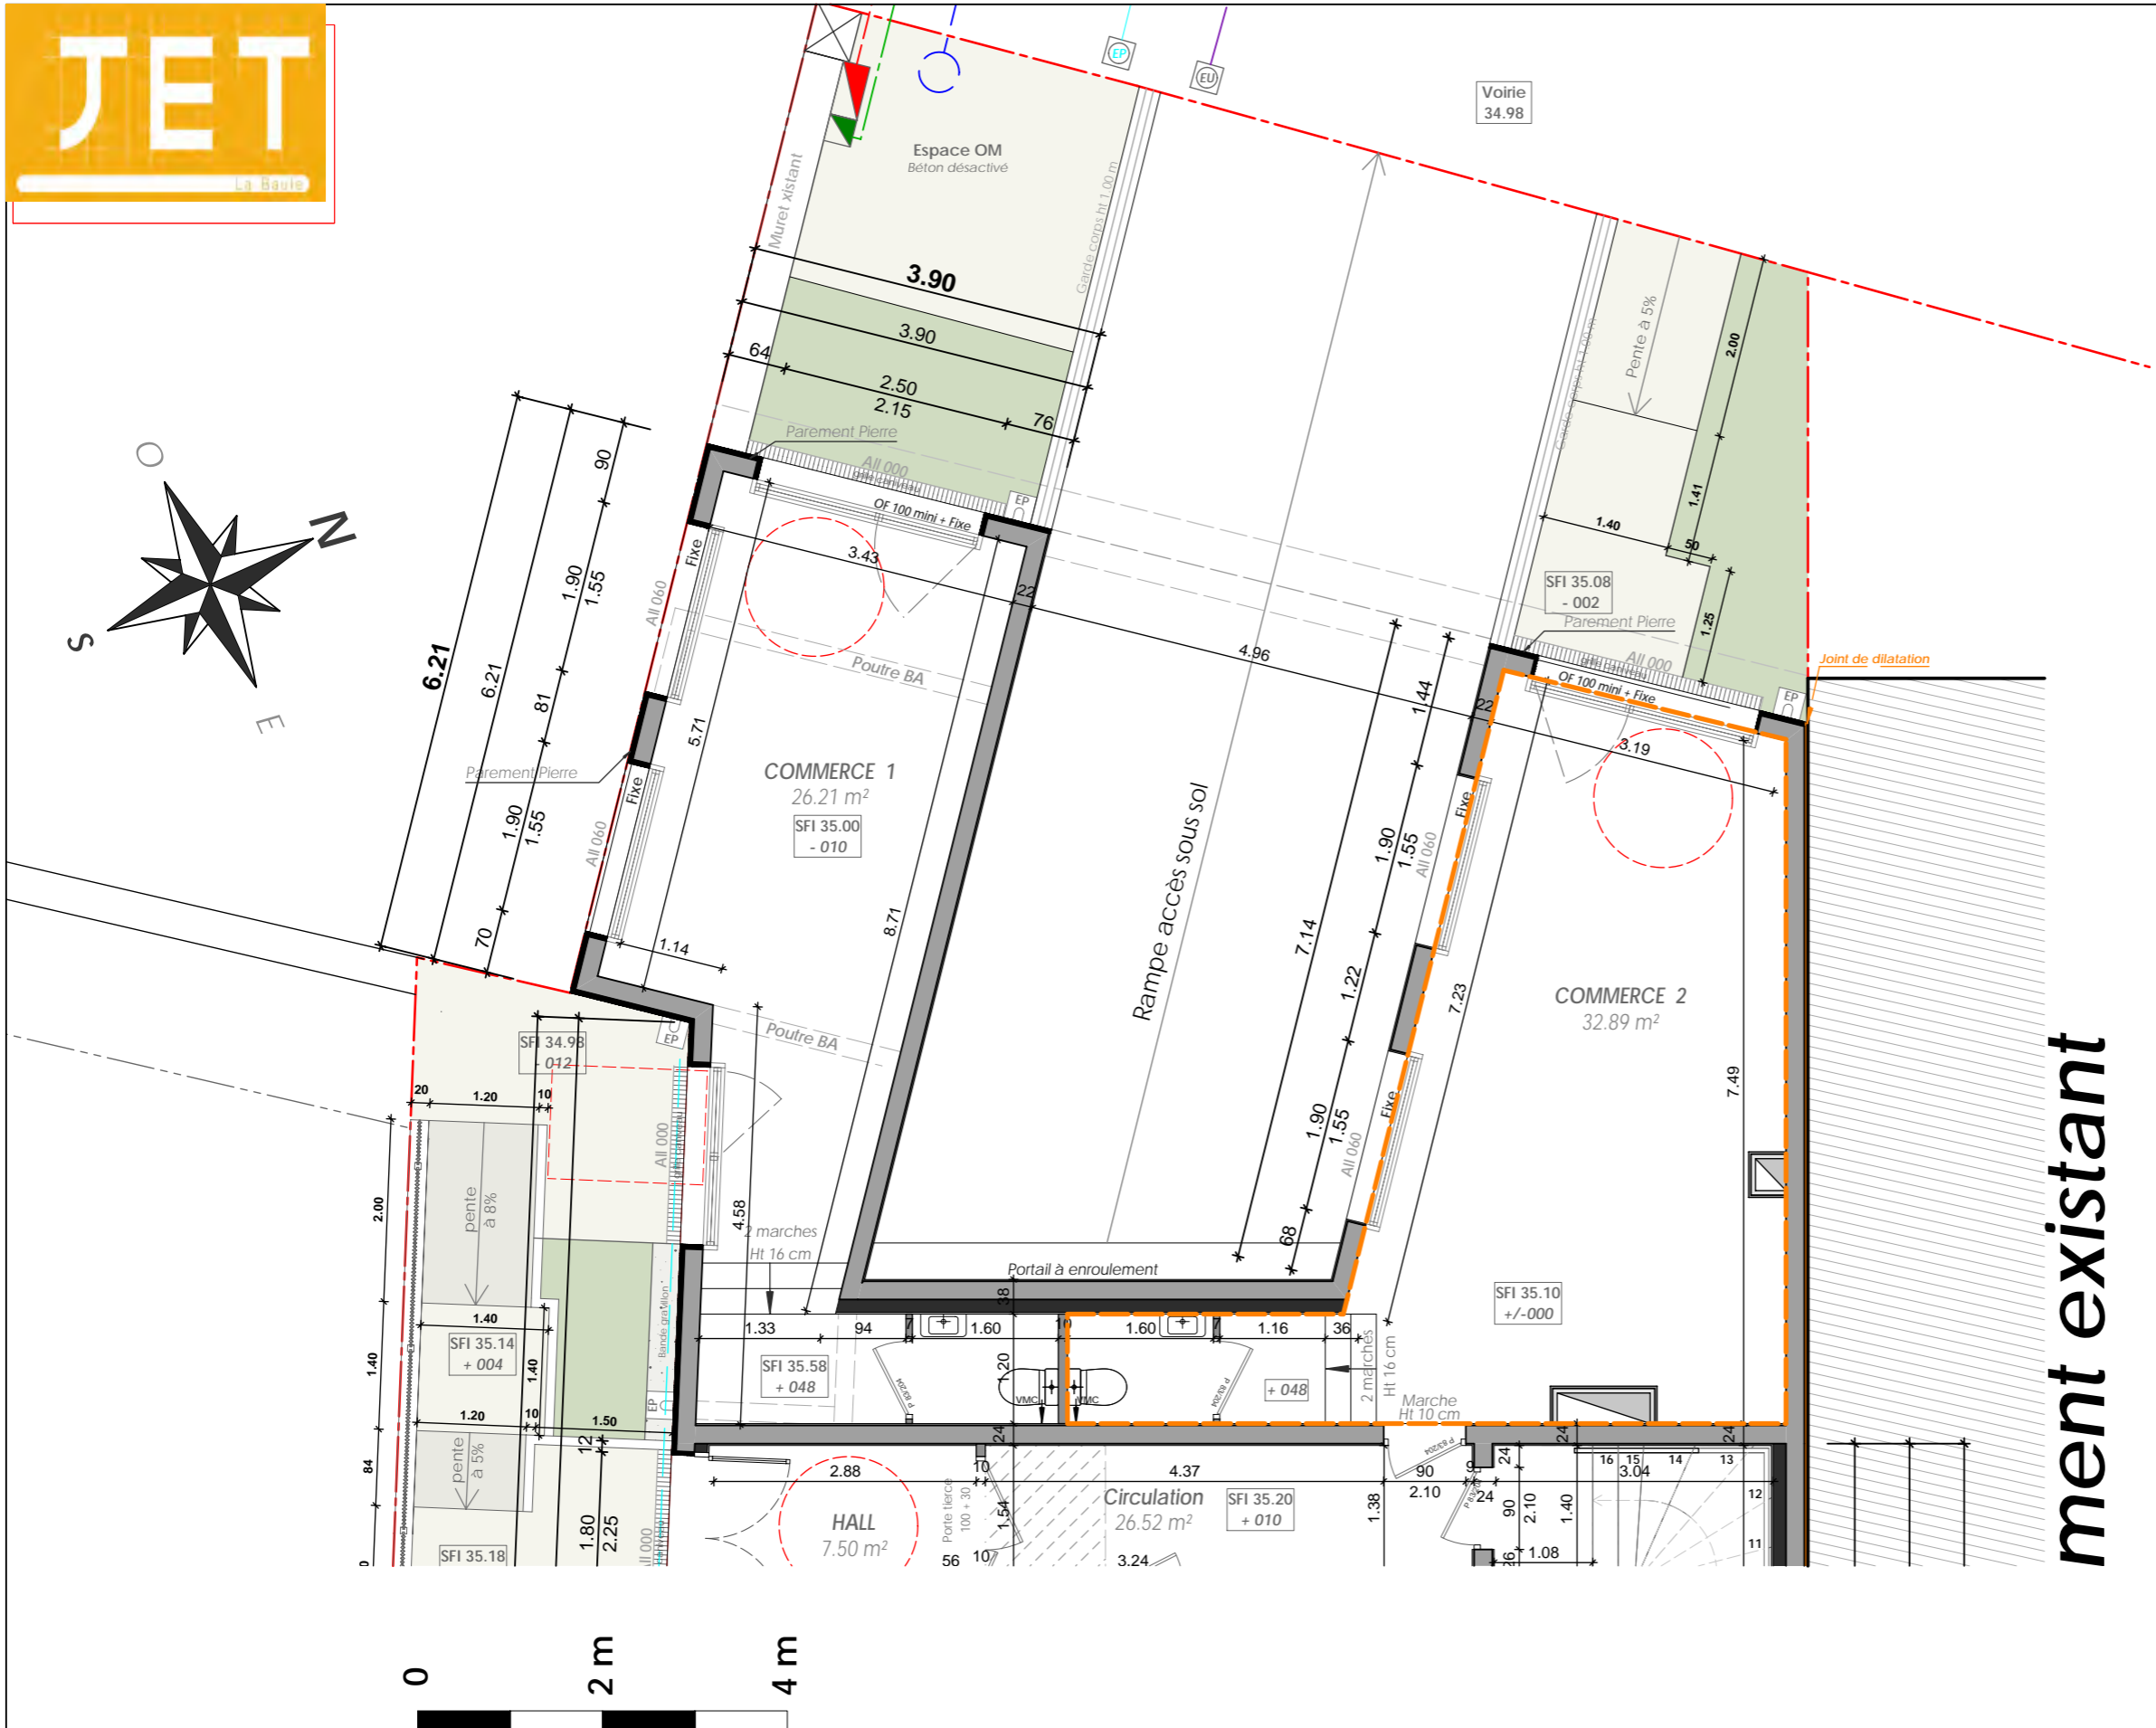

ment existant

Des adaptations techniques et dimensionnelles sont susceptibles d'apporter des modifications à ce plan après intervention des ingénieurs et réalisation des plans PRO; les poutres, poteaux, faux plafonds, gaines techniques n'apparaissent pas obligatoirement sur ce document