


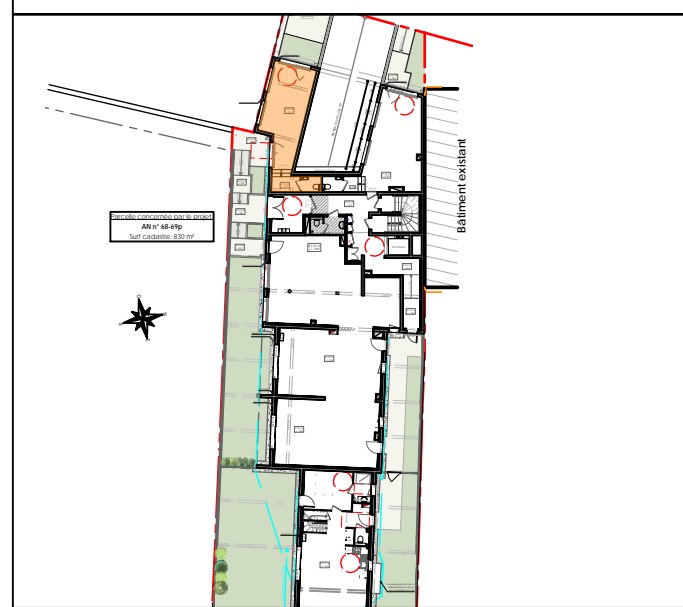


COMMERCE 1 / RDC



Surface COMMERCE 1

SURFACE HABITABLE	
	surface (m ²)
COMMERCE 3	26.21
TOTAL	26.21

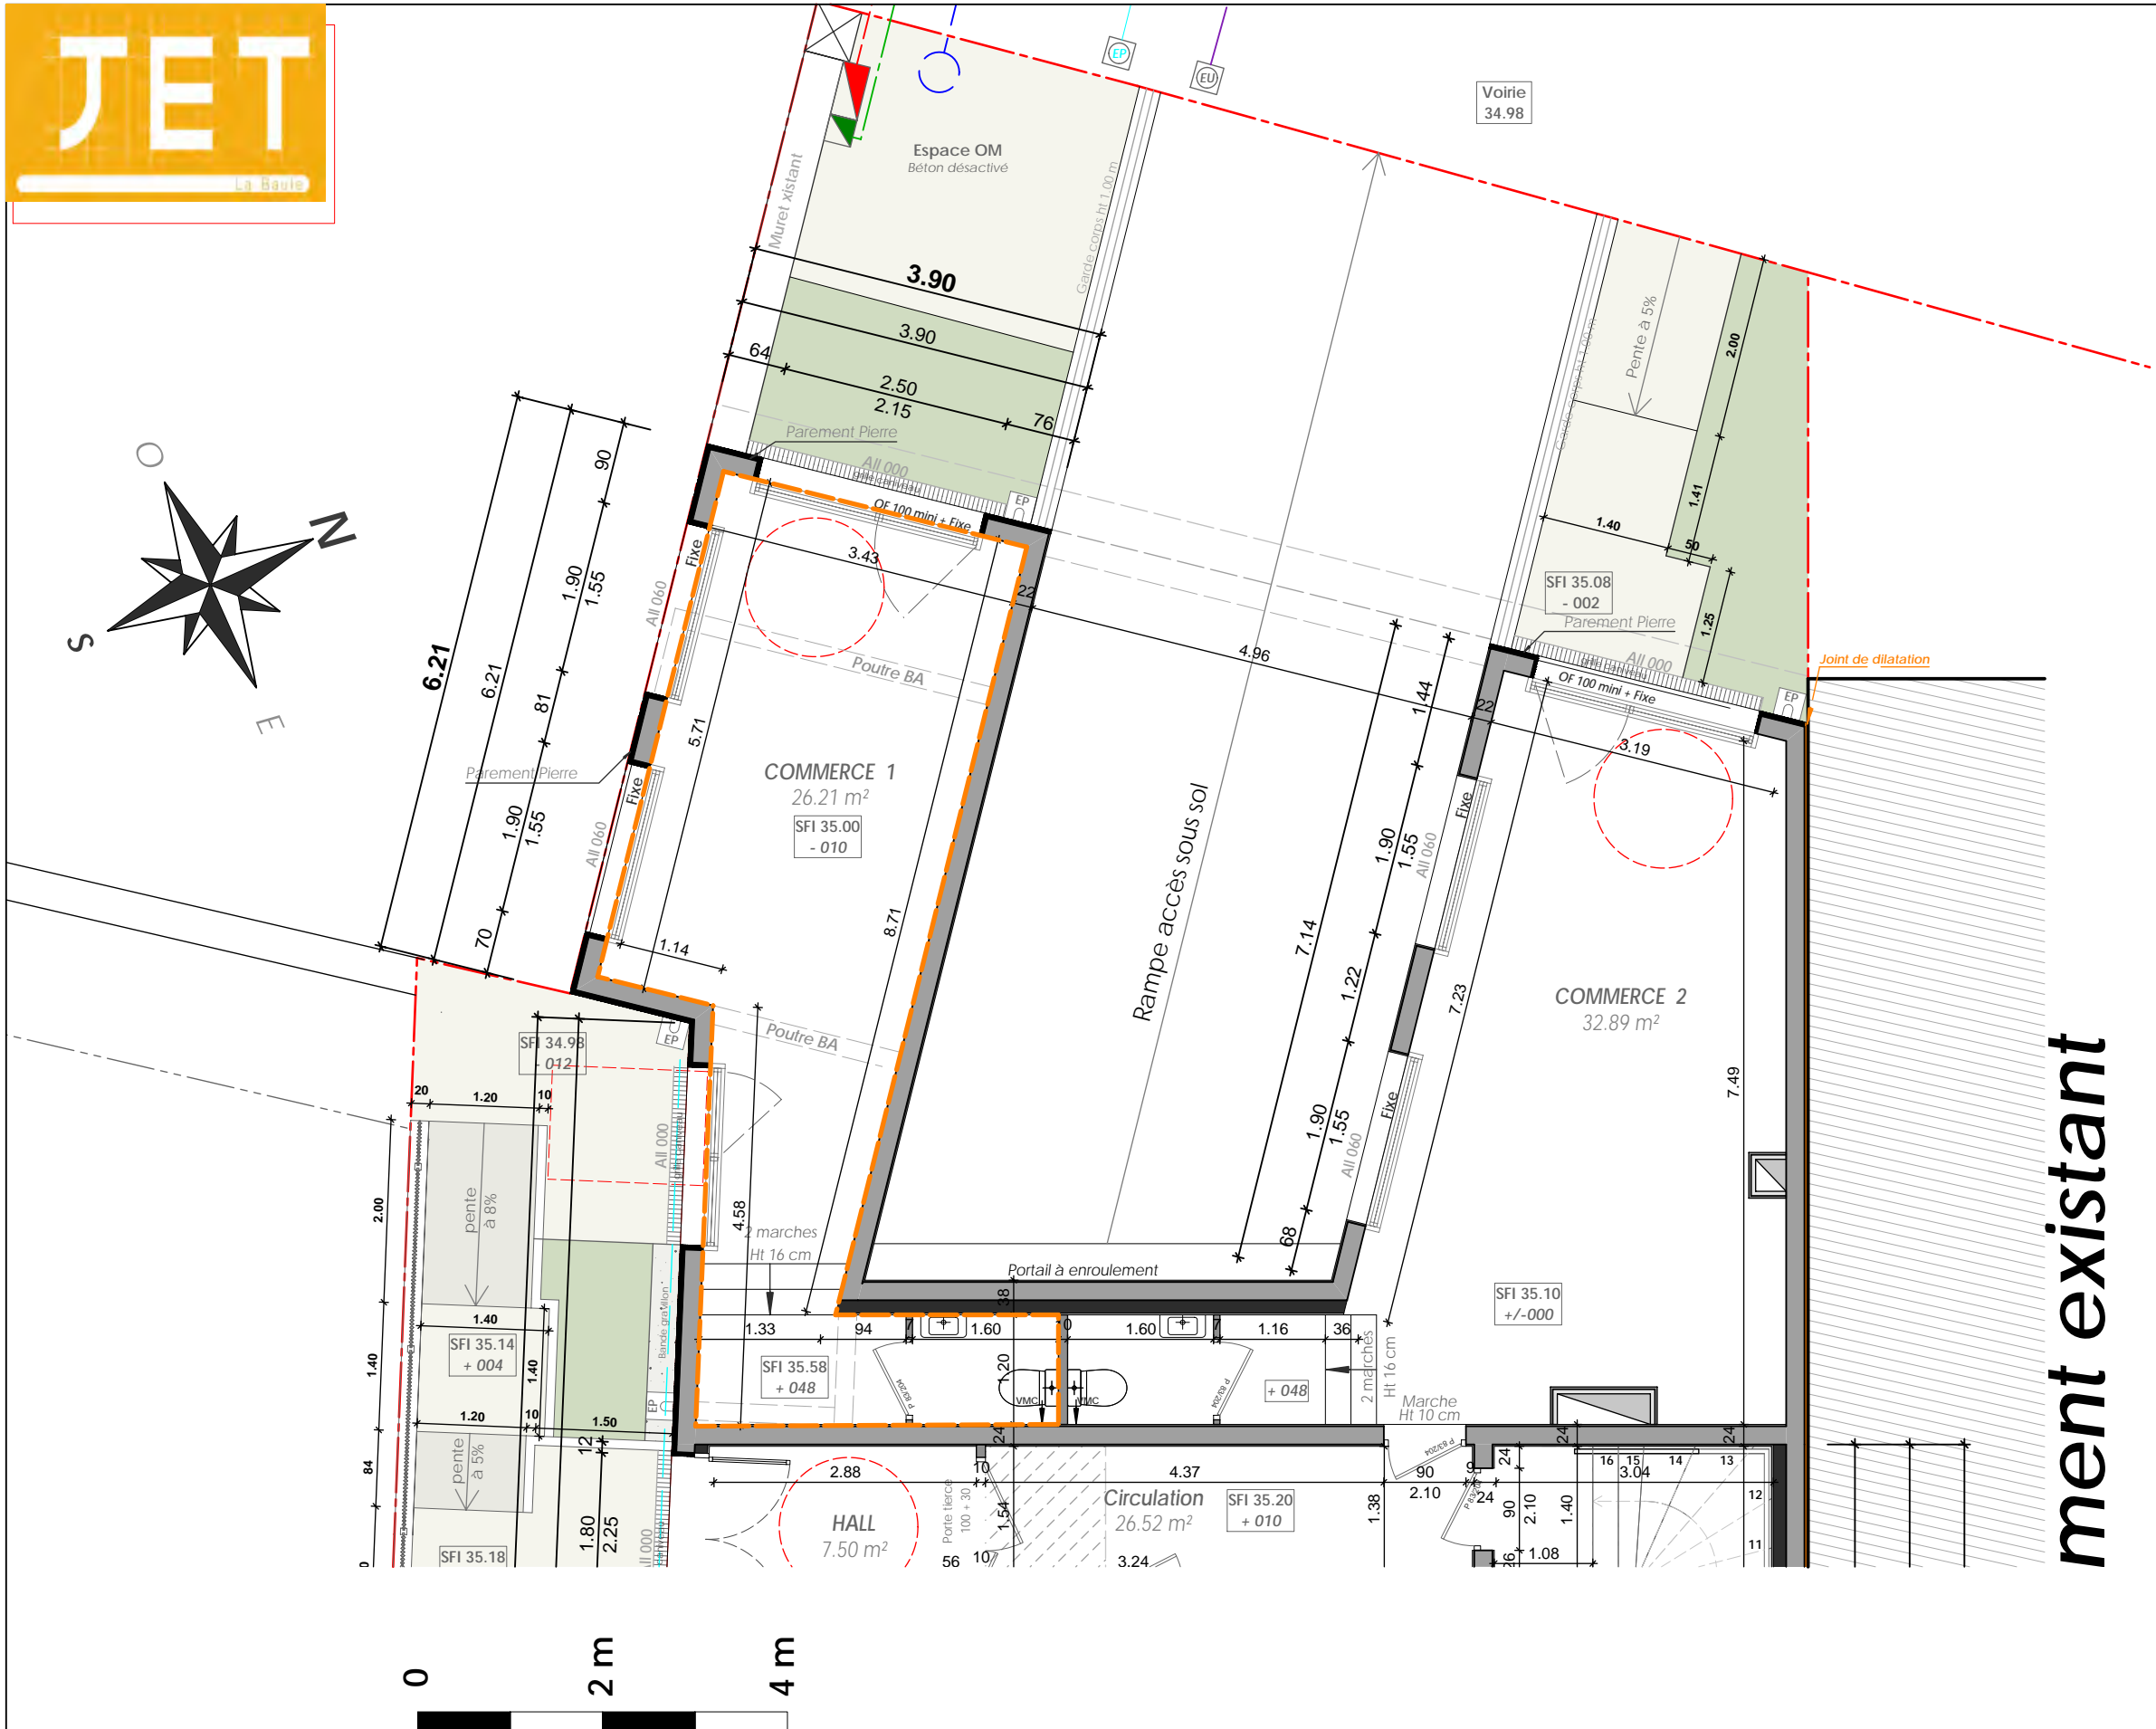

Des adaptations techniques et dimensionnelles sont susceptibles d'apporter des modifications à ce plan après intervention des ingénieurs et réalisation des plans PRO; les poutres, poteaux, faux plafonds, gaines techniques n'apparaissent pas obligatoirement sur ce document